


# Seitenansicht

1m 5m  
Maßstab 1:100

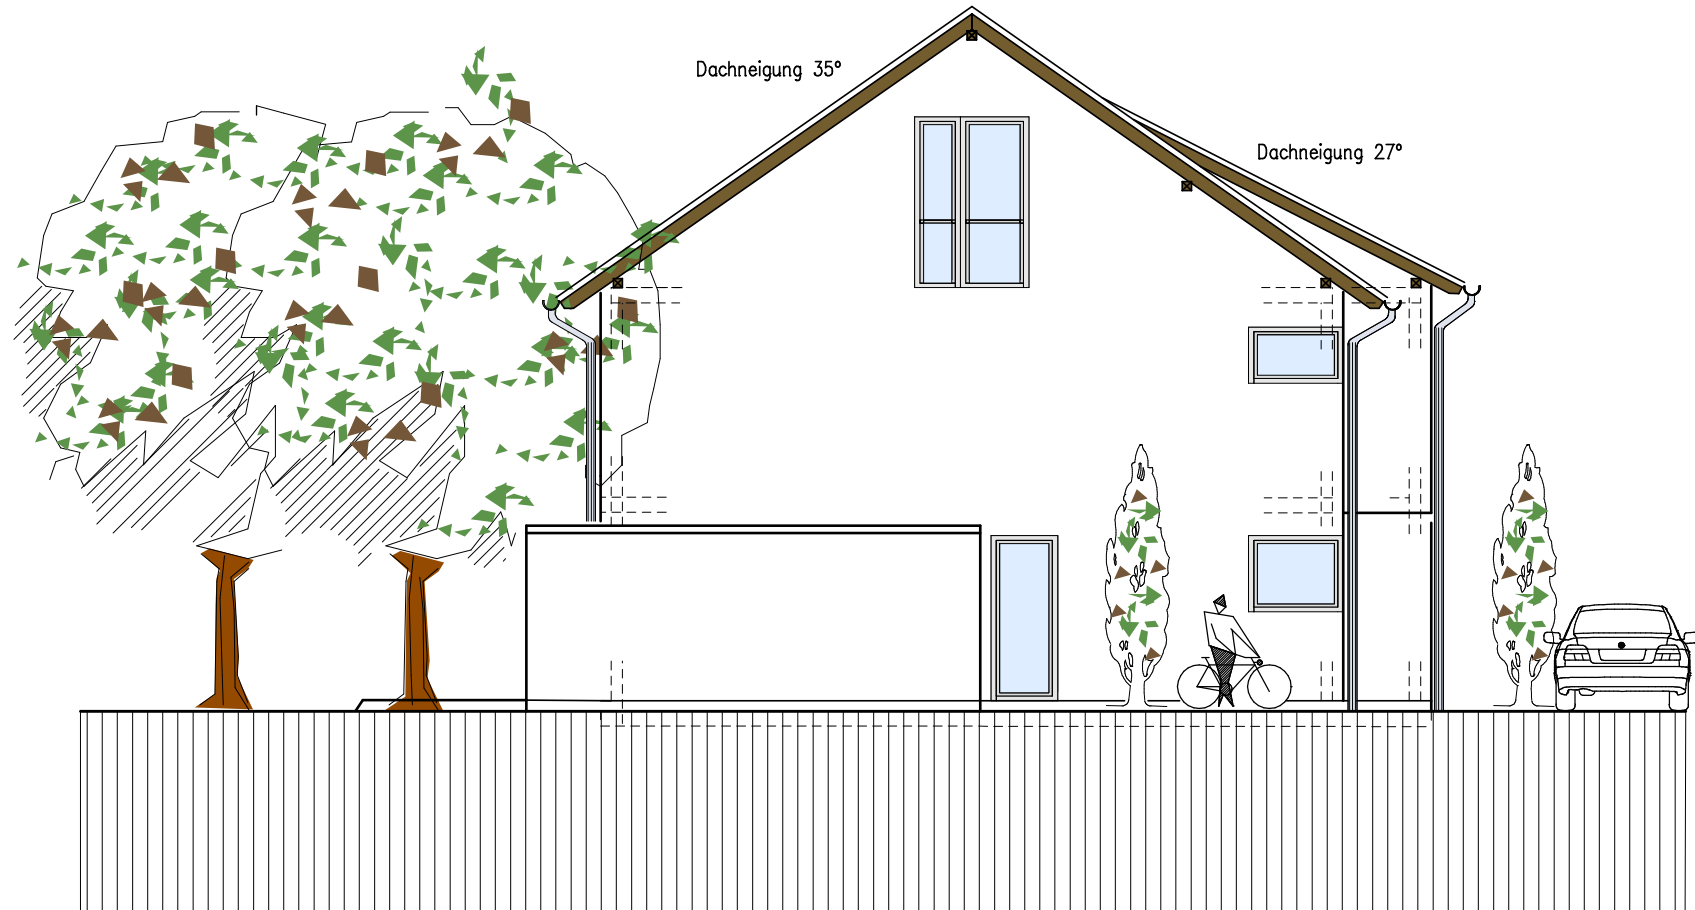

PLANER

GERALD THONI DIPL.-ING. (FH)  
FORSTER STR. 15 67159 FRIEDELSDHEIM

